



## ПЛАН ПЕРВОГО ЭТАЖА

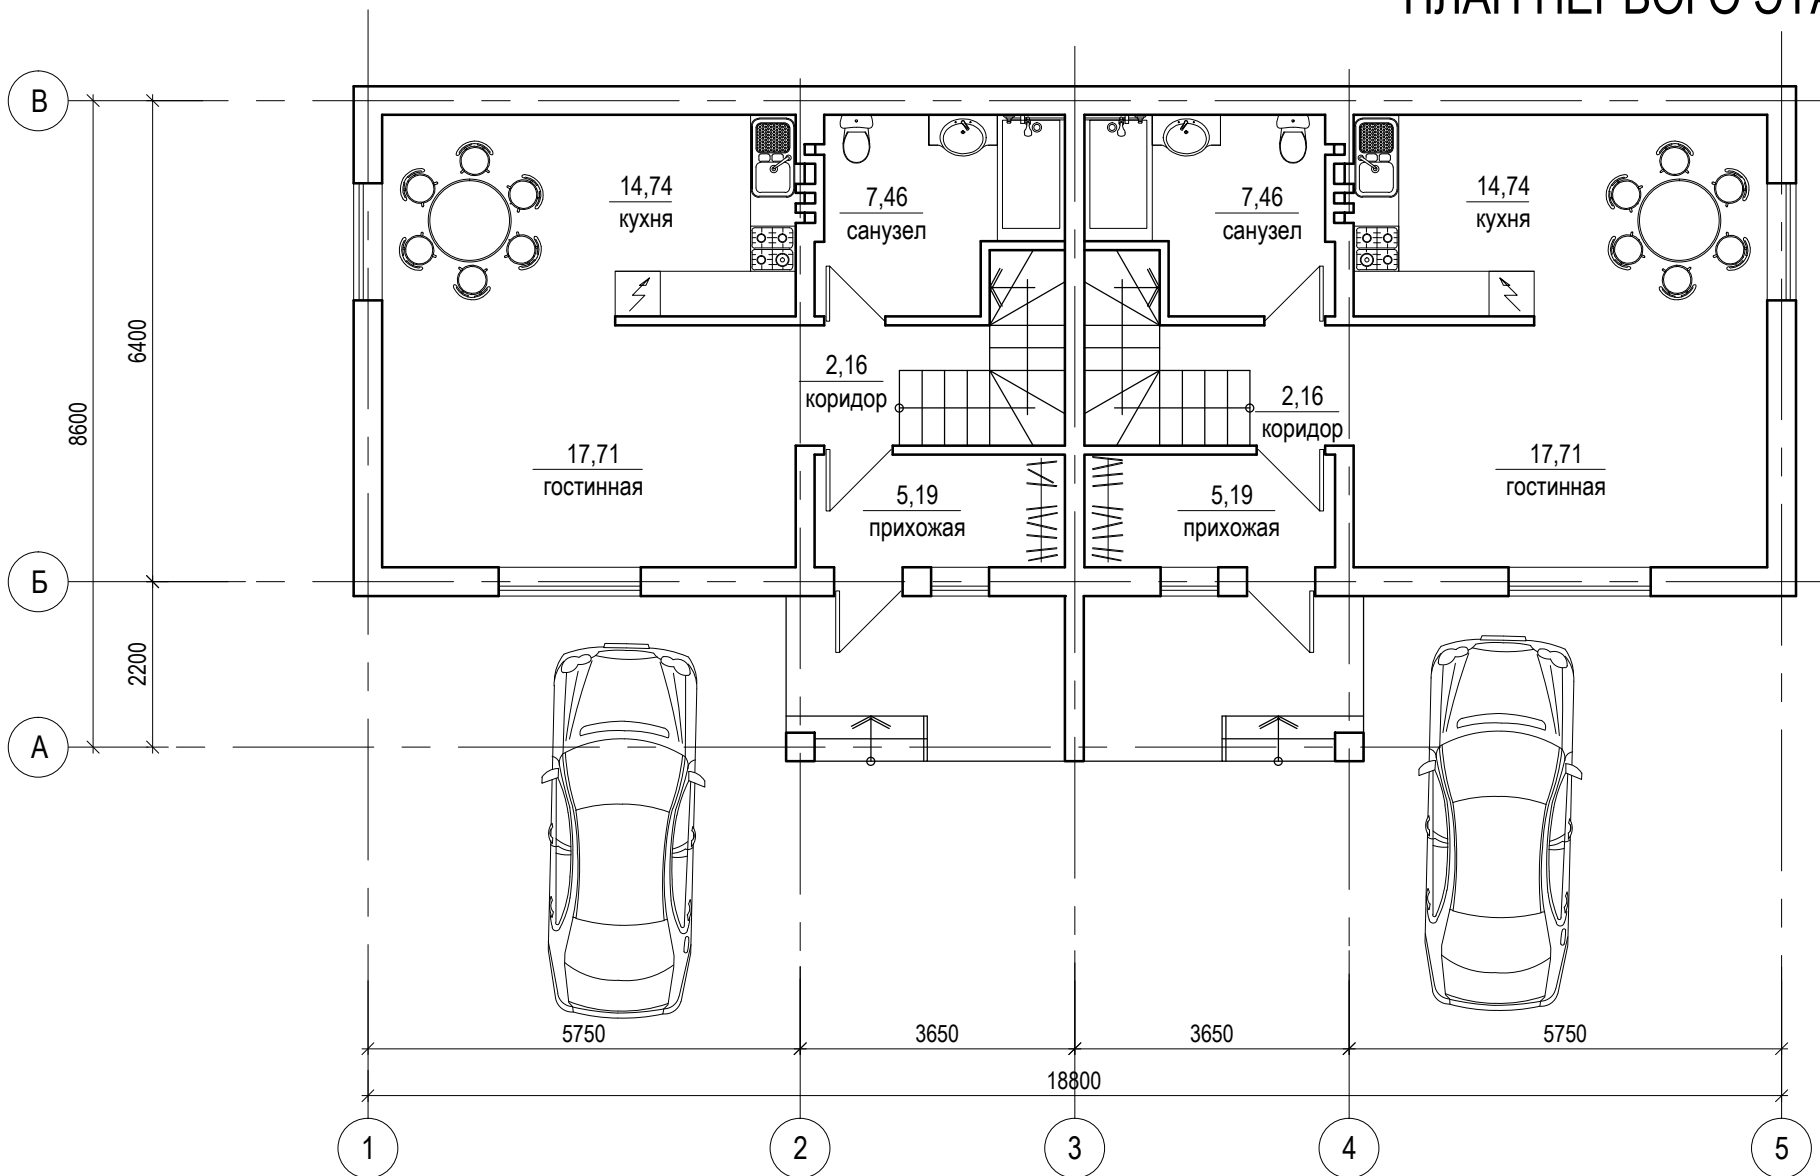


## ПЛАН ВТОРОГО ЭТАЖА

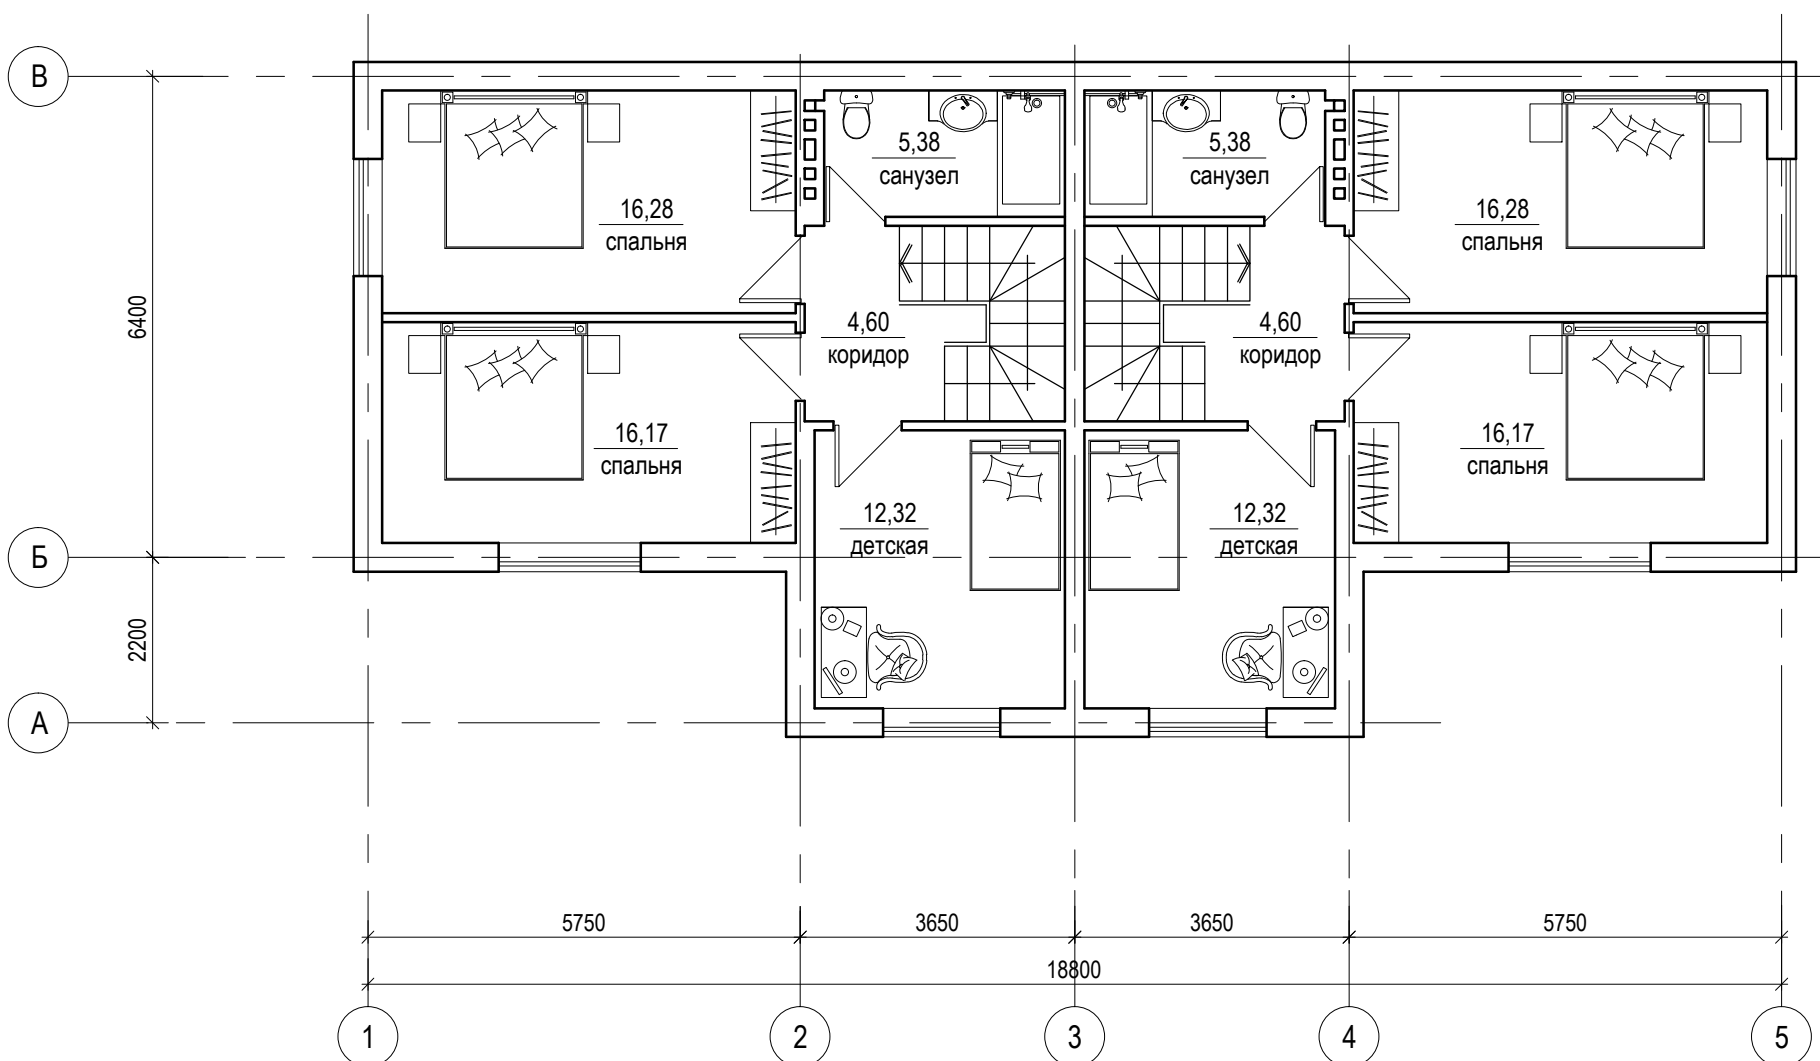


Общая площадь квартиры - 125,43 м<sup>2</sup>  
Жилая площадь квартиры - 62,48 м<sup>2</sup>

						<b>05-05-2013-Г</b>				
						Двухэтажный сблокированный жилой дом на 2 квартиры (тип Г)				
						1-я очередь строительства		Стадия <b>ЭП</b>	Лист <b>2</b>	Листов
						План первого этажа				
						План второго этажа				
Изм.	Кол.уч.	Лист	Док.	Подпись	Дата					
Архитектор	Афанасьев									

## ПЛАН ТРЕТЬЕГО ЭТАЖА (ЭКСПЛУАТИРУЕМАЯ КРОВЛЯ)

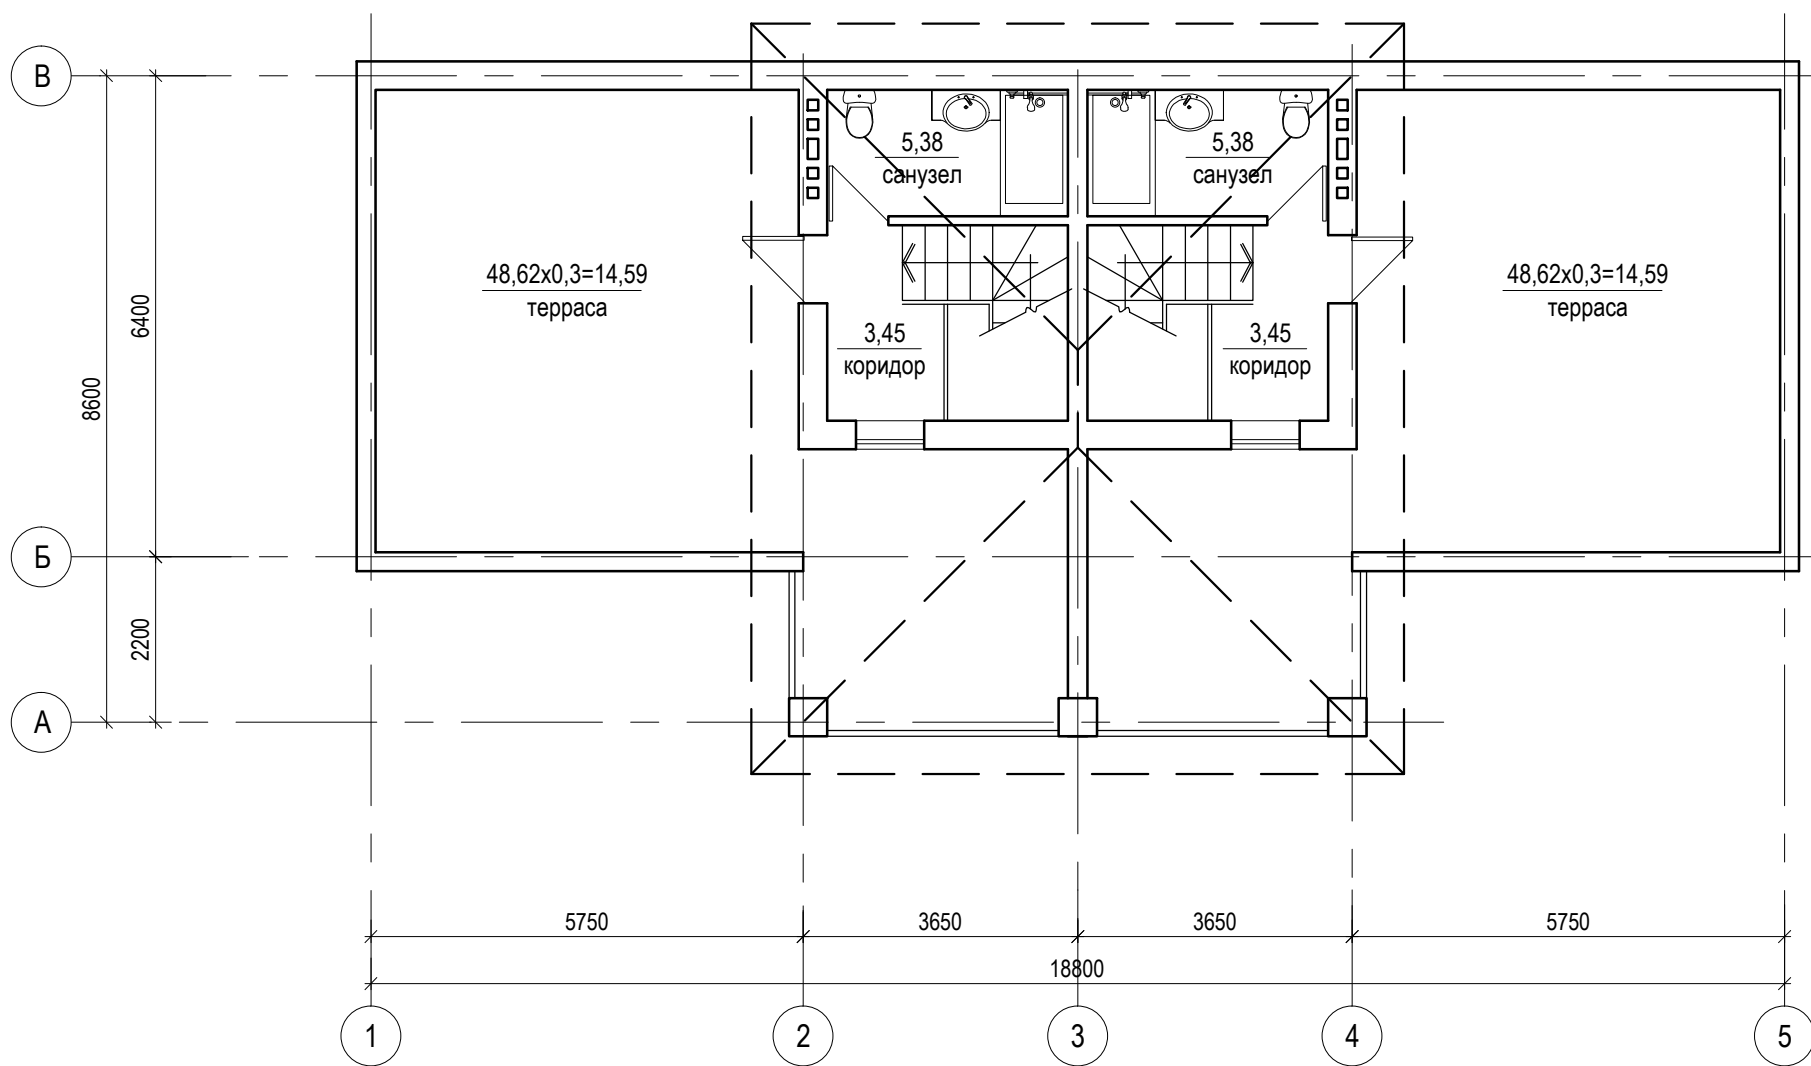

## КЛАДОЧНЫЙ ПЛАН ТРЕТЬЕГО ЭТАЖА (ЭКСПЛУАТИРУЕМАЯ КРОВЛЯ)

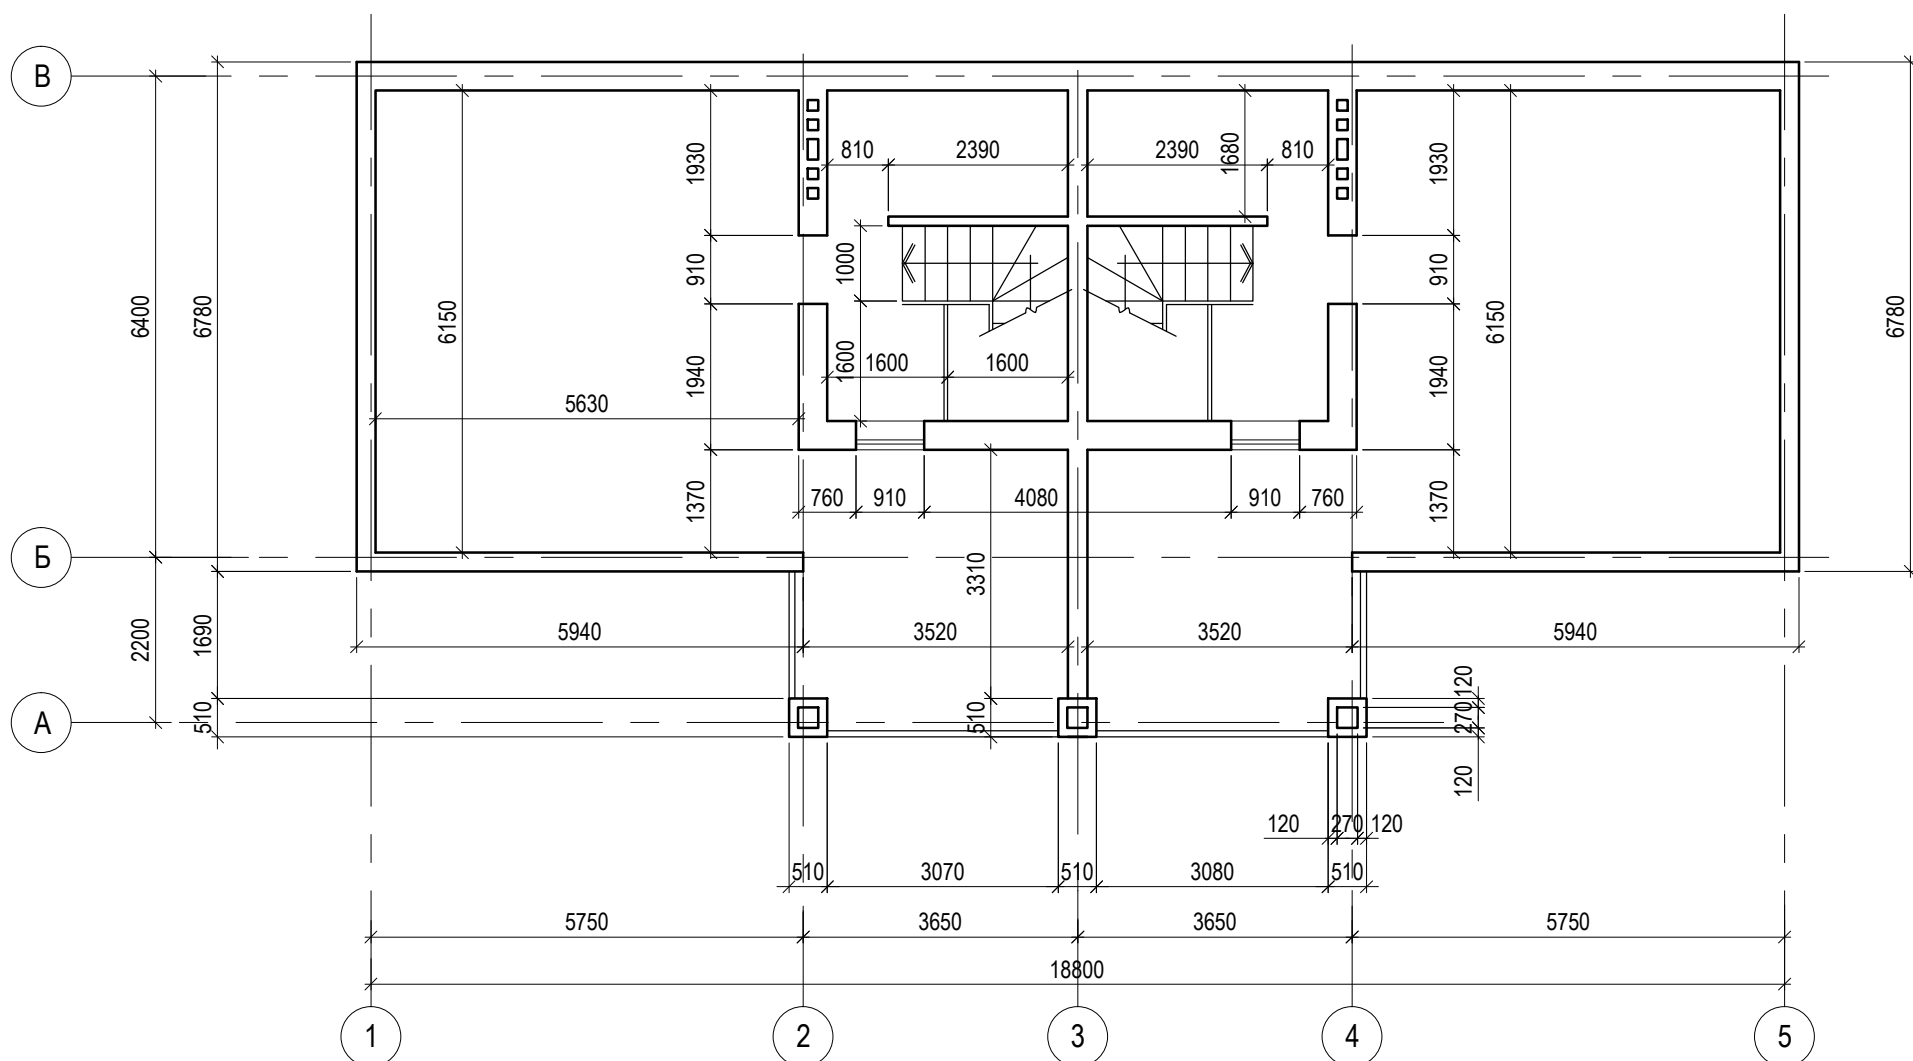

05-05-2013-Г					
Двухэтажный сблокированный жилой дом на 2 квартиры (тип Г)					
1-я очередь строительства					
План третьего этажа Кладочный план третьего этажа					
			Стадия	Лист	Листов
			ЭП	3	