



ПЛАН ПЕРВОГО ЭТАЖА

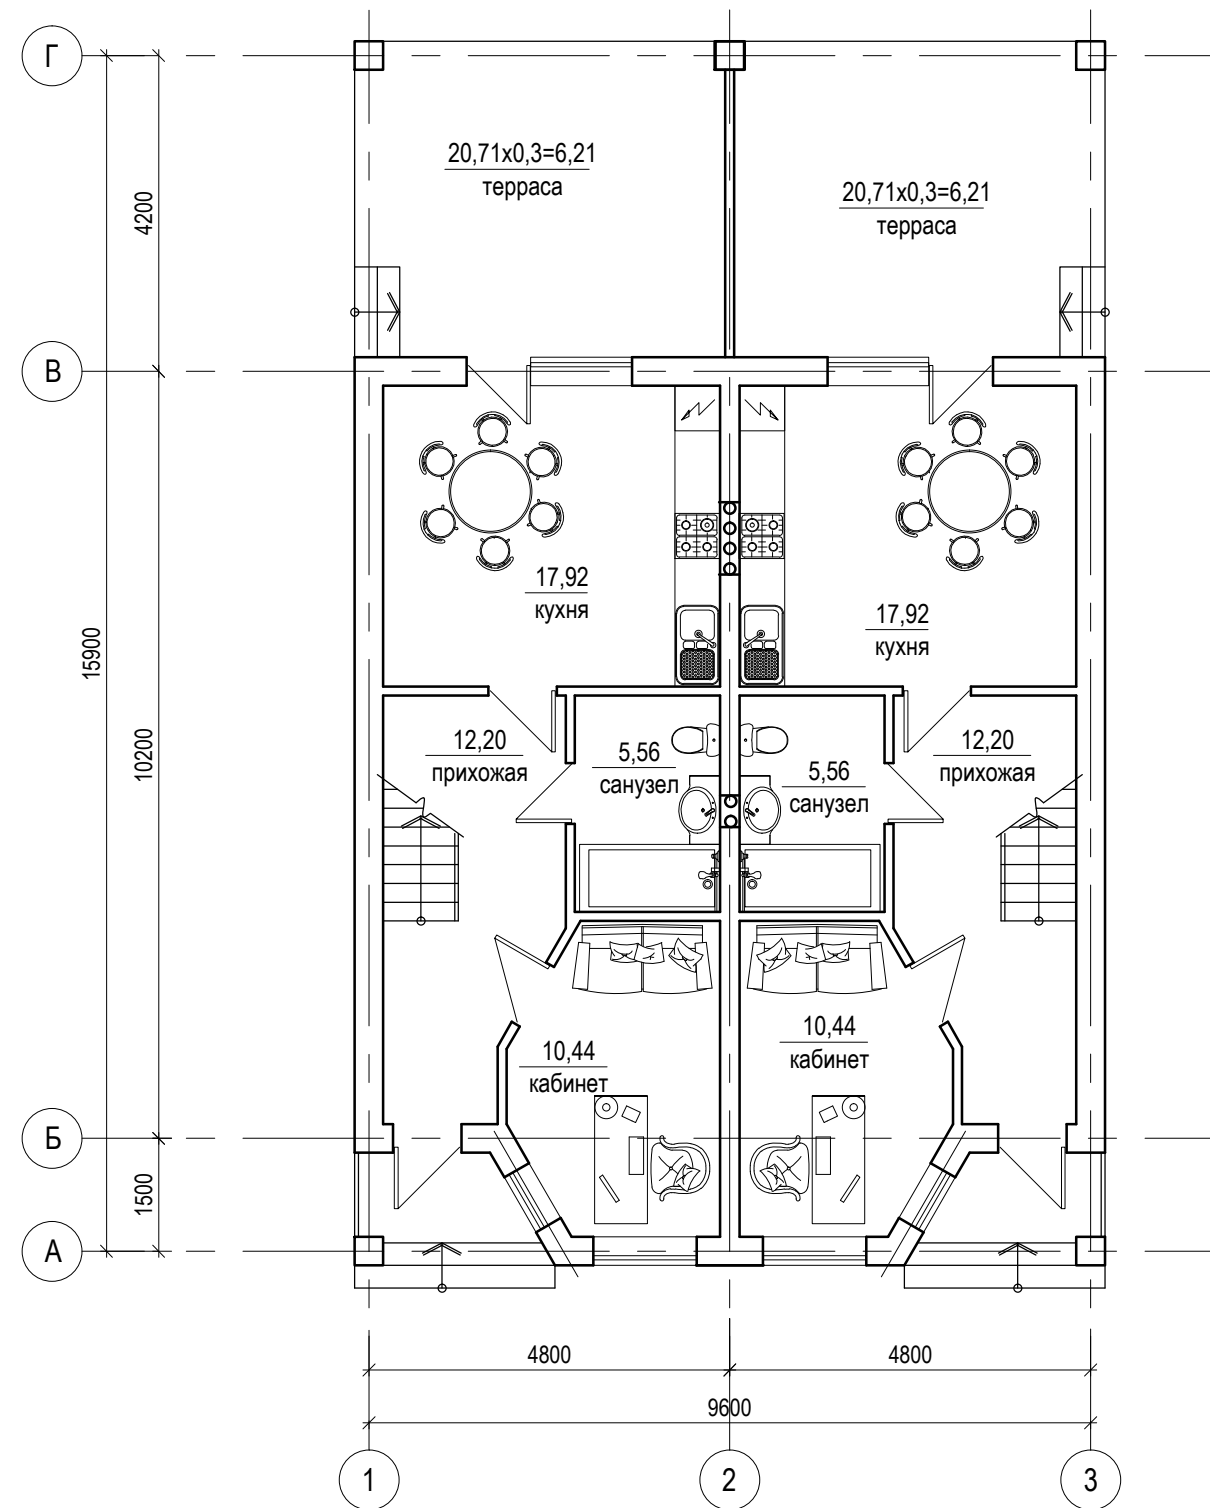

Общая площадь квартиры - 91,03 м²
Жилая площадь квартиры - 62,19 м²

ПЛАН ВТОРОГО ЭТАЖА

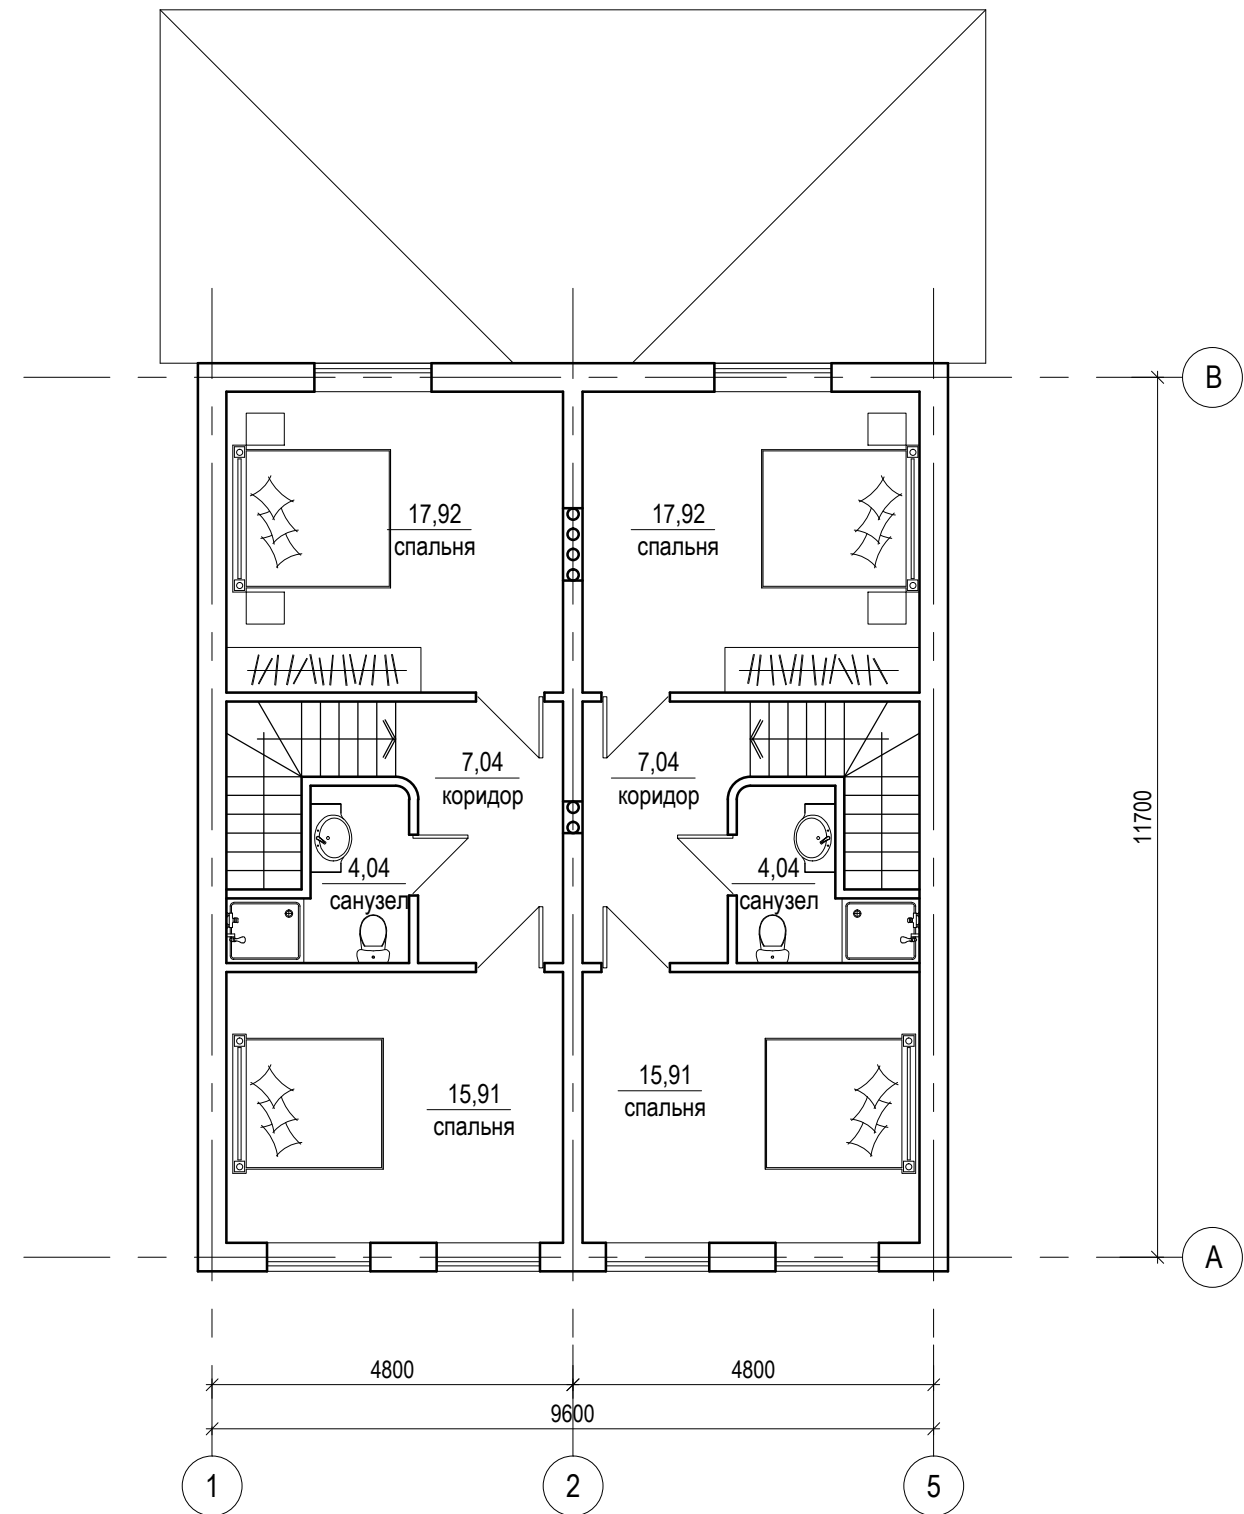

05-05-2013-A

Изм.	Кол.уч.	Лист	Док.	Подпись	Дата	05-05-2013-A			
						Двухэтажный сблокированный жилой дом на 2 квартиры (тип А)			
						1-я очередь строительства	Стадия ЭП	Лист 2	Листов
Архитектор	Афанасьев					План первого этажа План второго этажа			