


ПЛАН ПЕРВОГО ЭТАЖА

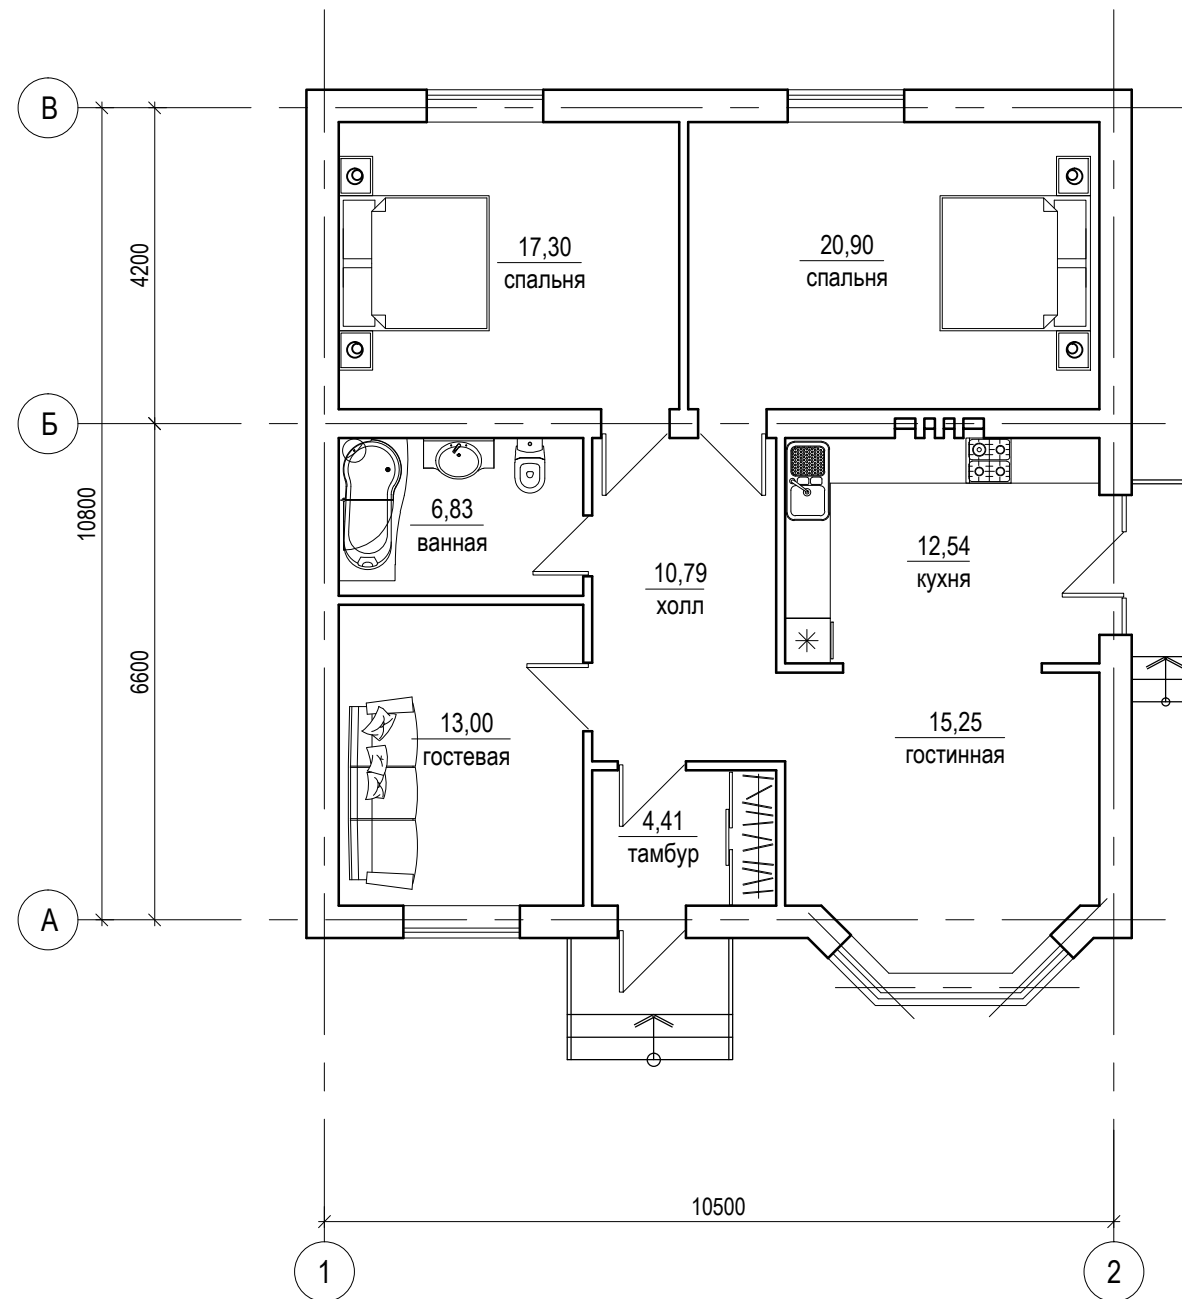

Общая площадь - 94,19 м²
Жилая площадь - 66,45 м²

						05-05-2013-Д-1			
						Одноэтажный индивидуальный жилой дом (тип Д-1)			
Изм.	Кол.уч.	Лист	Док.	Подпись	Дата	1-я очередь строительства	Стадия	Лист	Листов
							ЭП	2	
Архитектор	Афанасьев					План первого этажа			
						г. Краснодар			