



ПЛАН ПЕРВОГО ЭТАЖА

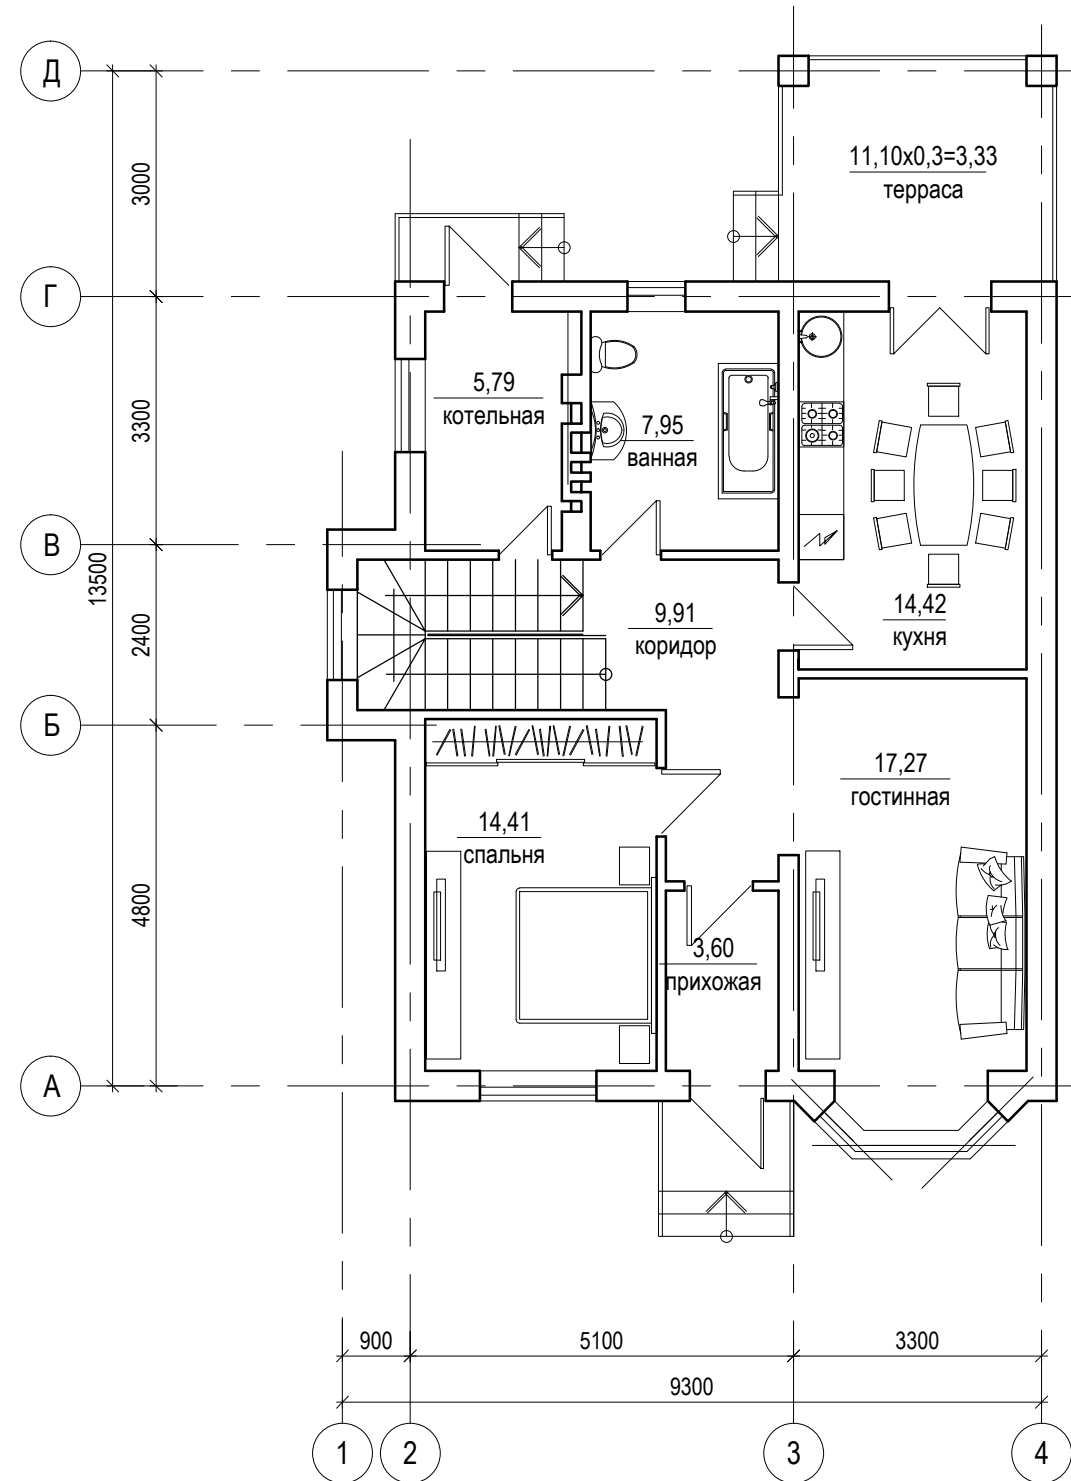

Общая площадь - 135.16 м²

Жилая площадь - 75.68 м²

ПЛАН ВТОРОГО ЭТАЖА

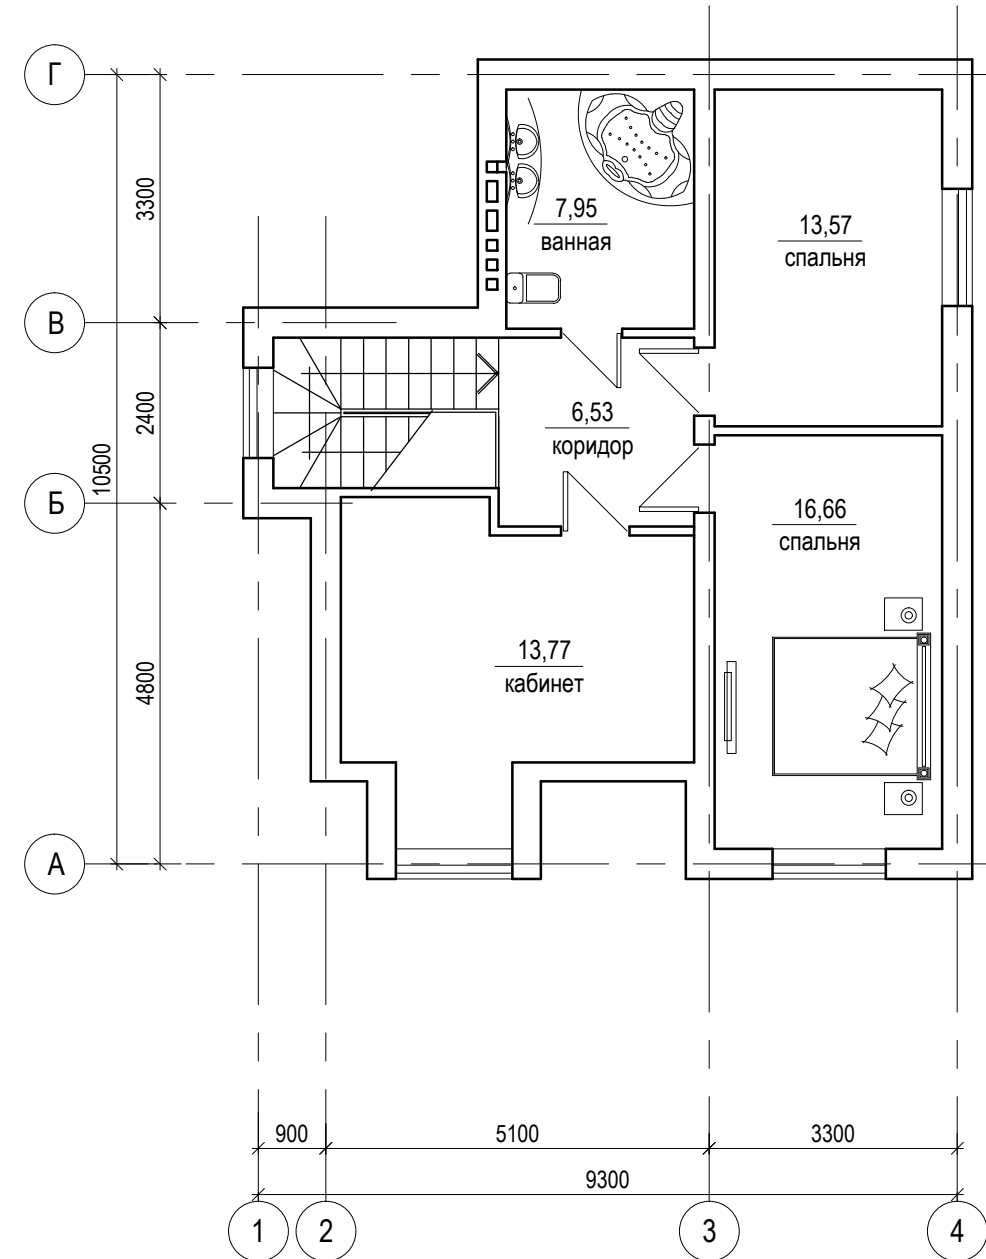

						05-05-2013-Д-3			
						Двухэтажный индивидуальный жилой дом (тип Д-3)			
Изм.	Кол.уч.	Лист	Док.	Подпись	Дата	1-я очередь строительства	Стадия	Лист	Листов
							ЭП	2	
Архитектор	Афанасьев					План первого этажа План второго этажа			
						г. Краснодар			