ПЛАН ПЕРВОГО ЭТАЖА

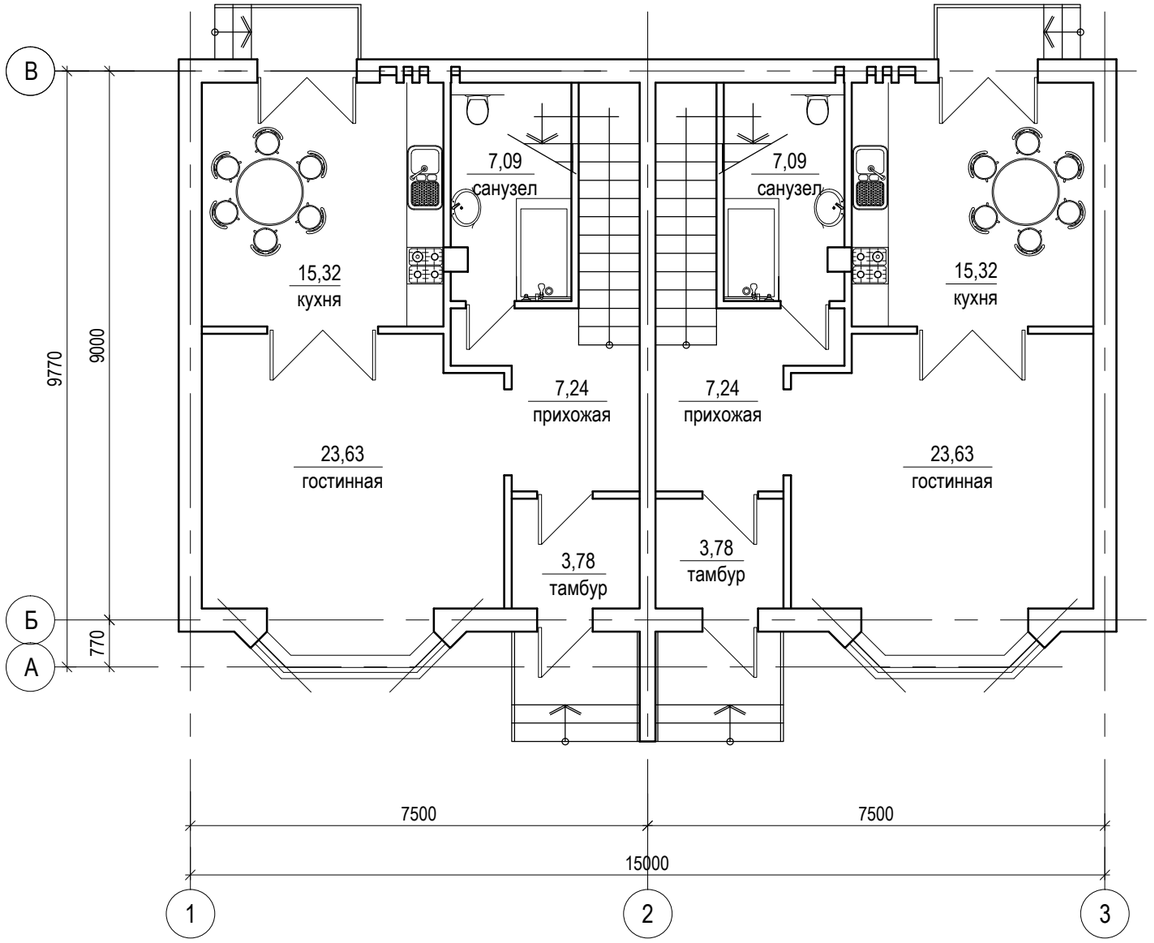

ПЛАН ВТОРОГО ЭТАЖА

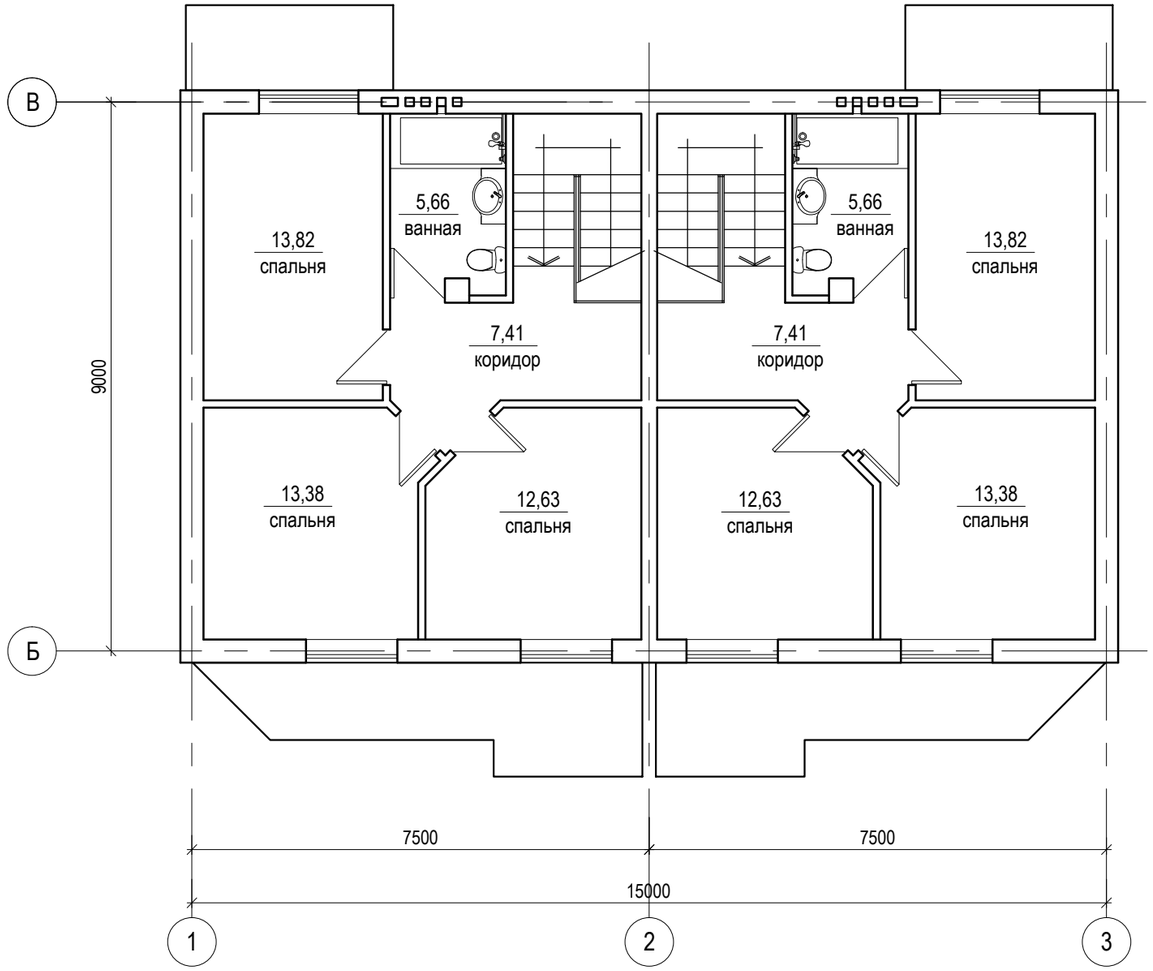

Общая площадь квартиры - 107,74 м²

Жилая площадь квартиры - 63,46 м²

						05-05-2013-Б
						Двухэтажный сблокированный жилой дом на 2 квартиры (тип Б)
Изм.	Кол.уч.	Лист	Док.	Подпись	Дата	
						1-я очередь строительства
Архитектор		Афанасьев				План первого этажа План второго этажа

Стадия	Лист	Листов
ЭП	2	

г. Краснодар